
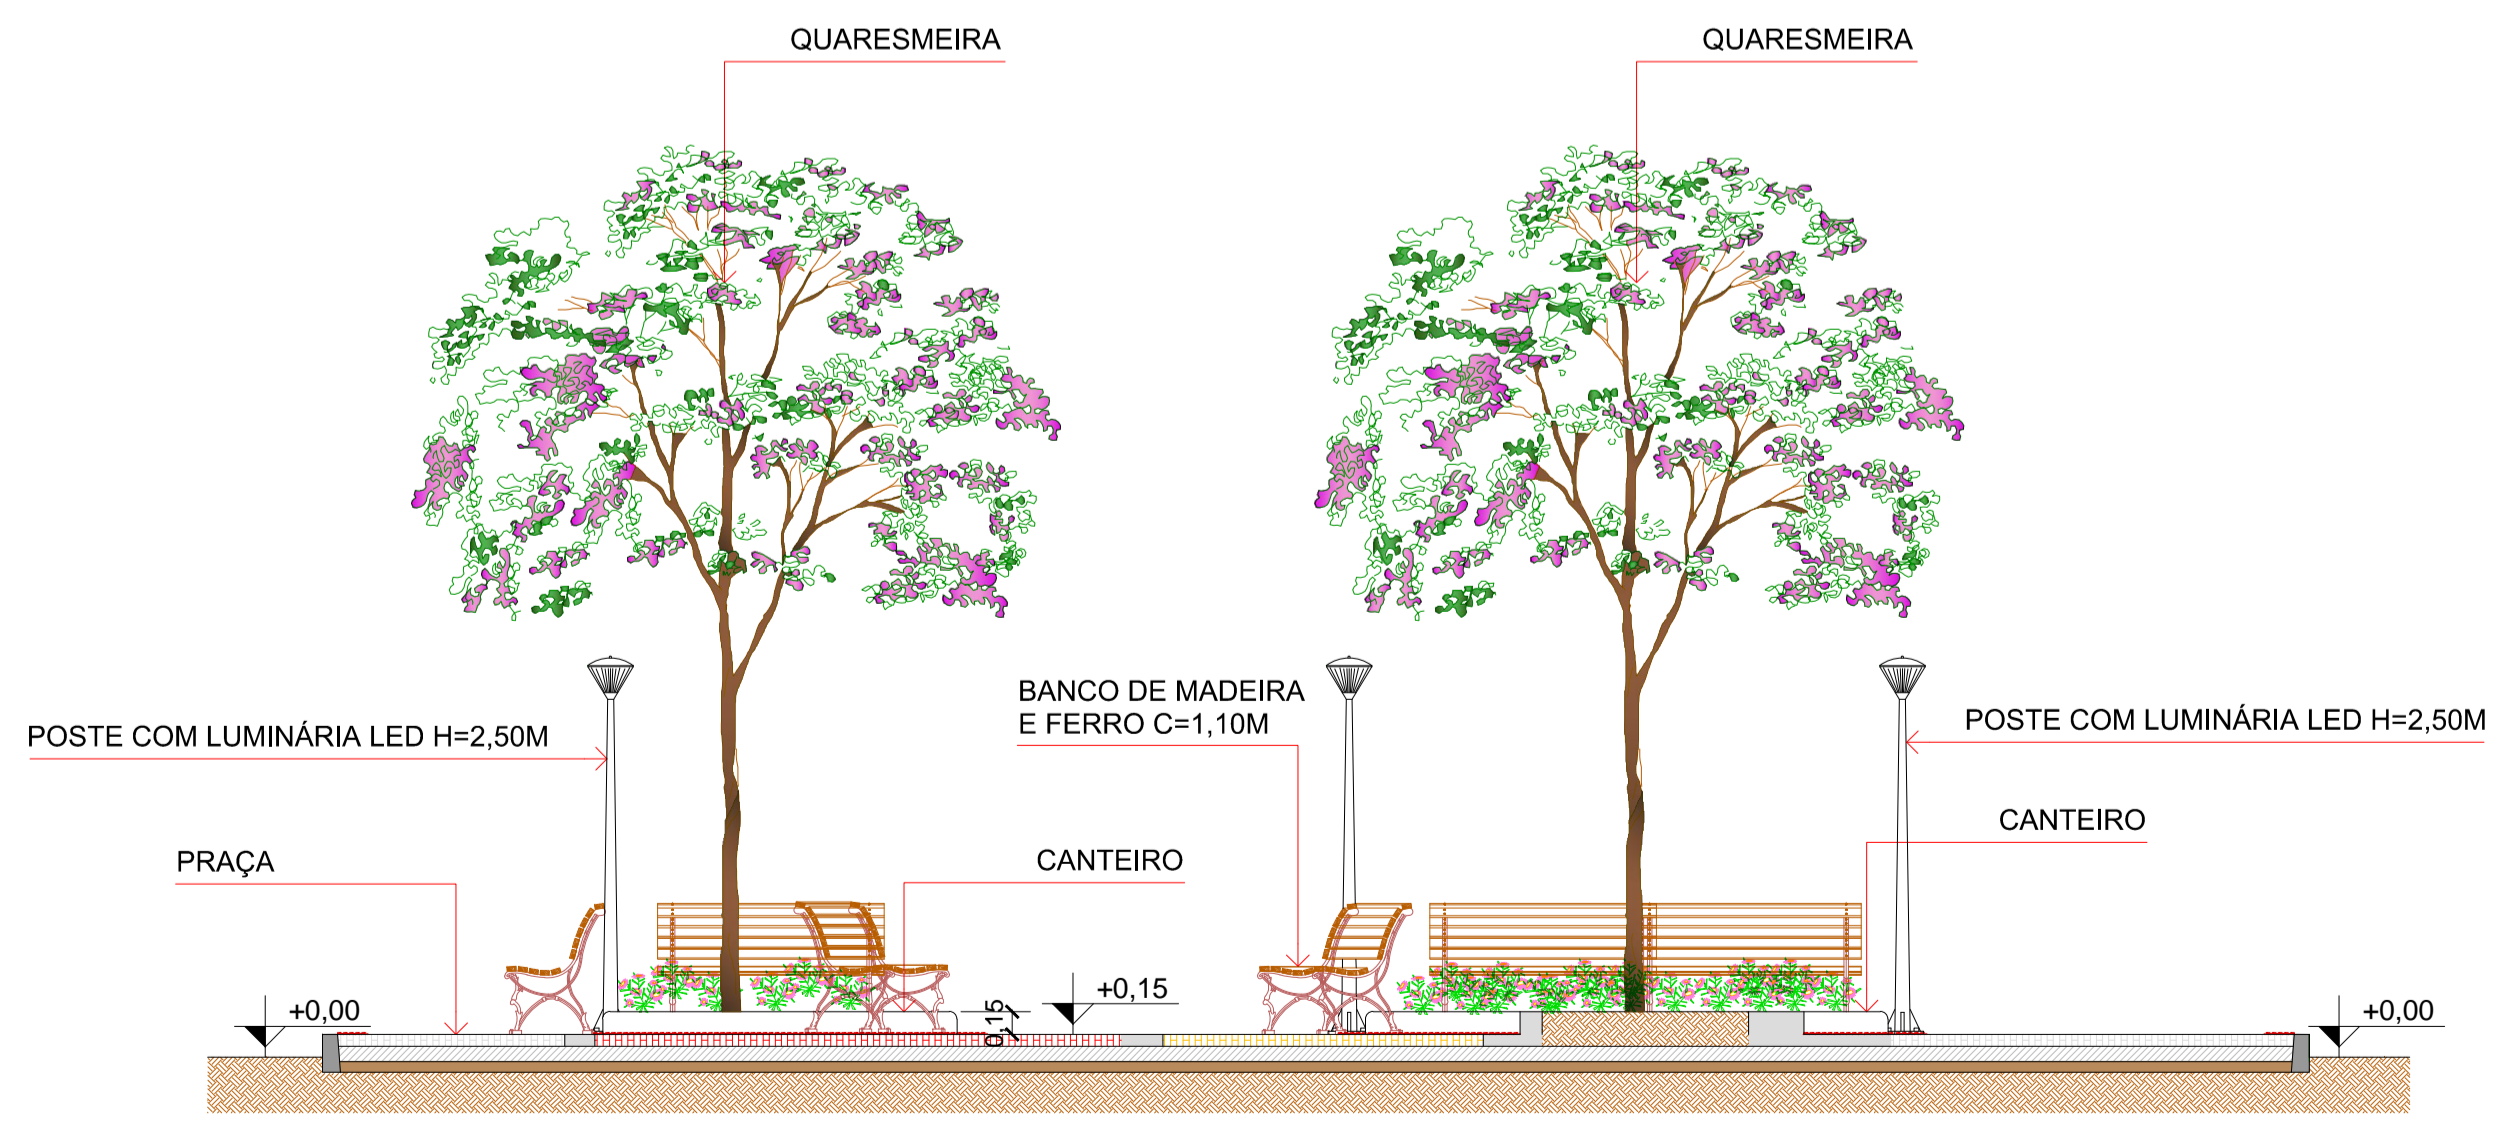
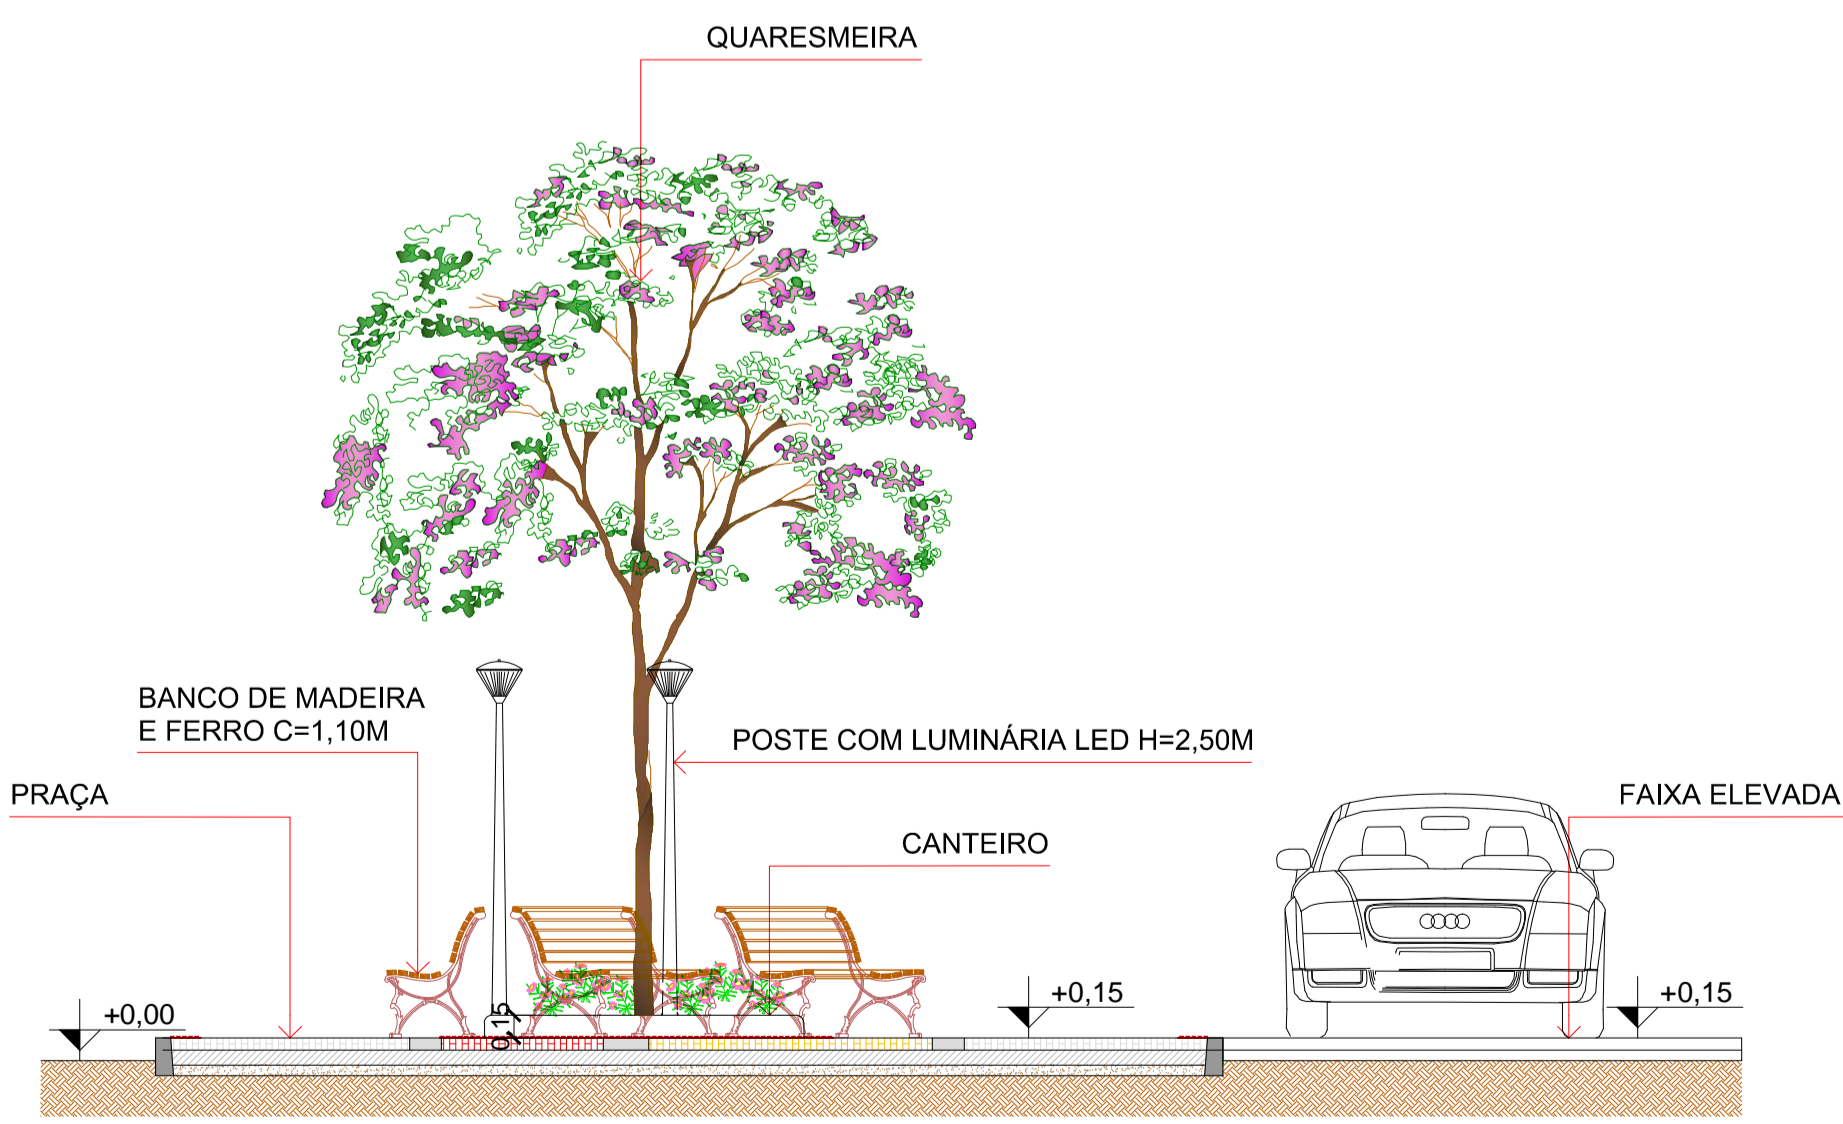
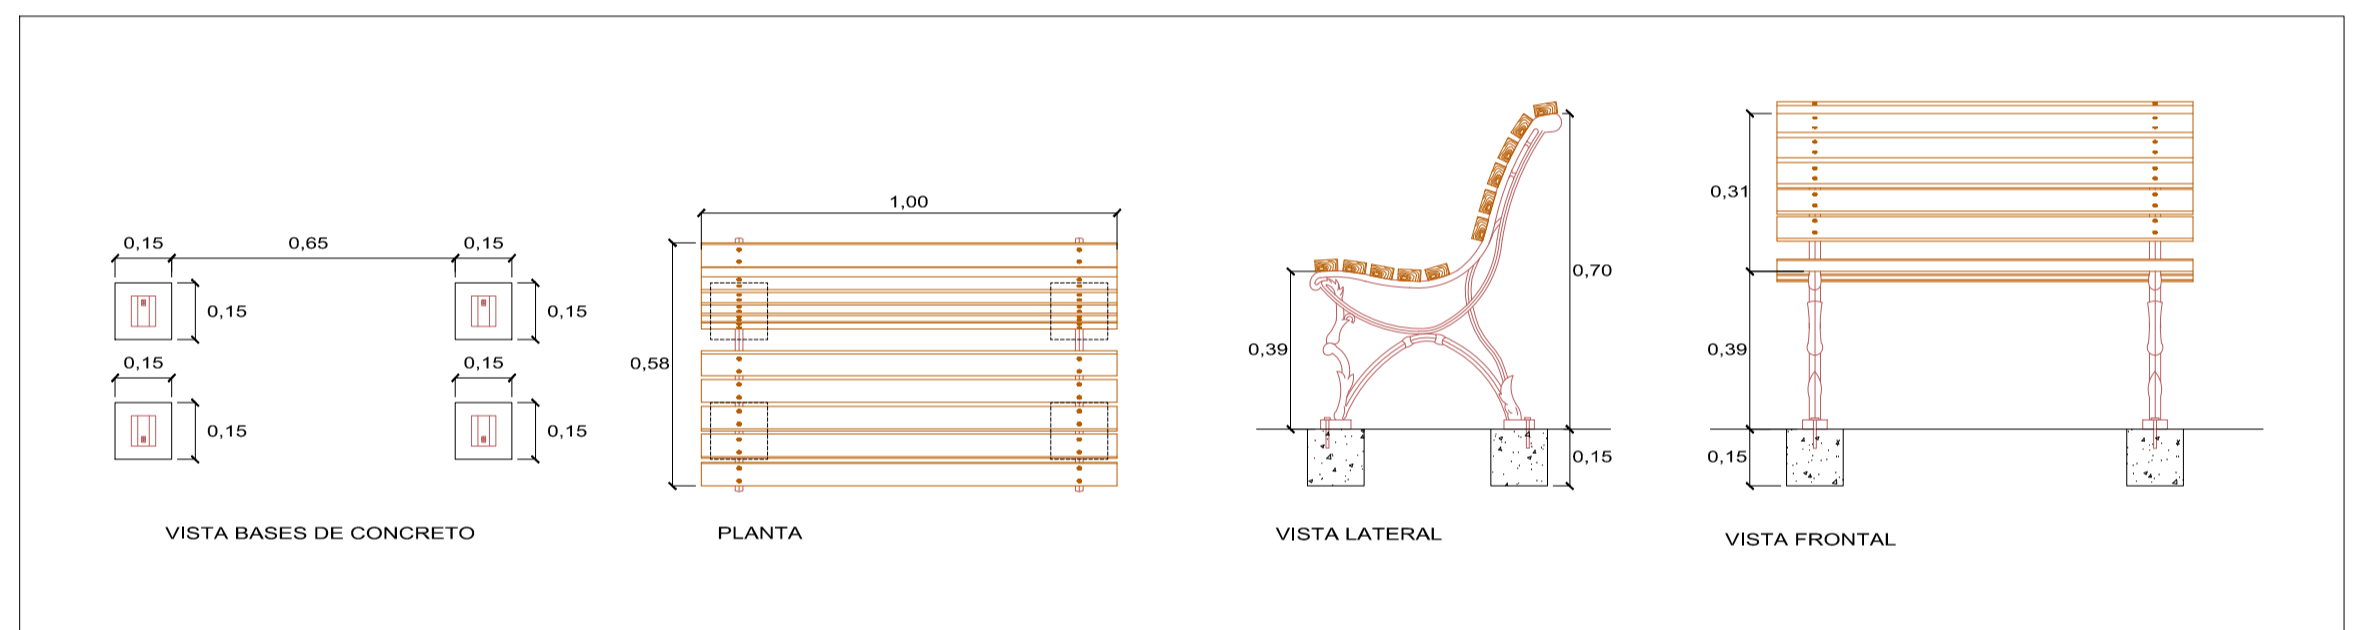


LEGENDA	
ITEM	DESCRIÇÃO
	LUMINÁRIA DECORATIVA LED PARA ILUMINAÇÃO PÚBLICA COM ACABAMENTO COM PINTURA ELETROSTÁTICA POTÊNCIA 112W A 113W ALIMENTAÇÃO 220V, POSTE RETO CÔNICO CONTÍNUO FLANGEADO (05 UND.) H=2,50M
	LIXEIRA COM TAMPA VAI E VEM (01 UND.)
	BANCO DE MADEIRA E FERRO C=1,00M (11 UND.)
	BLOCO DE CONCRETO INTERTRAVADO - CINZA CLARO
	BLOCO DE CONCRETO INTERTRAVADO - AMARELO
	BLOCO DE CONCRETO INTERTRAVADO - VERMELHO
	PISO PODOTÁTIL PASTILHADO
	PISO PODOTÁTIL RANHURADO

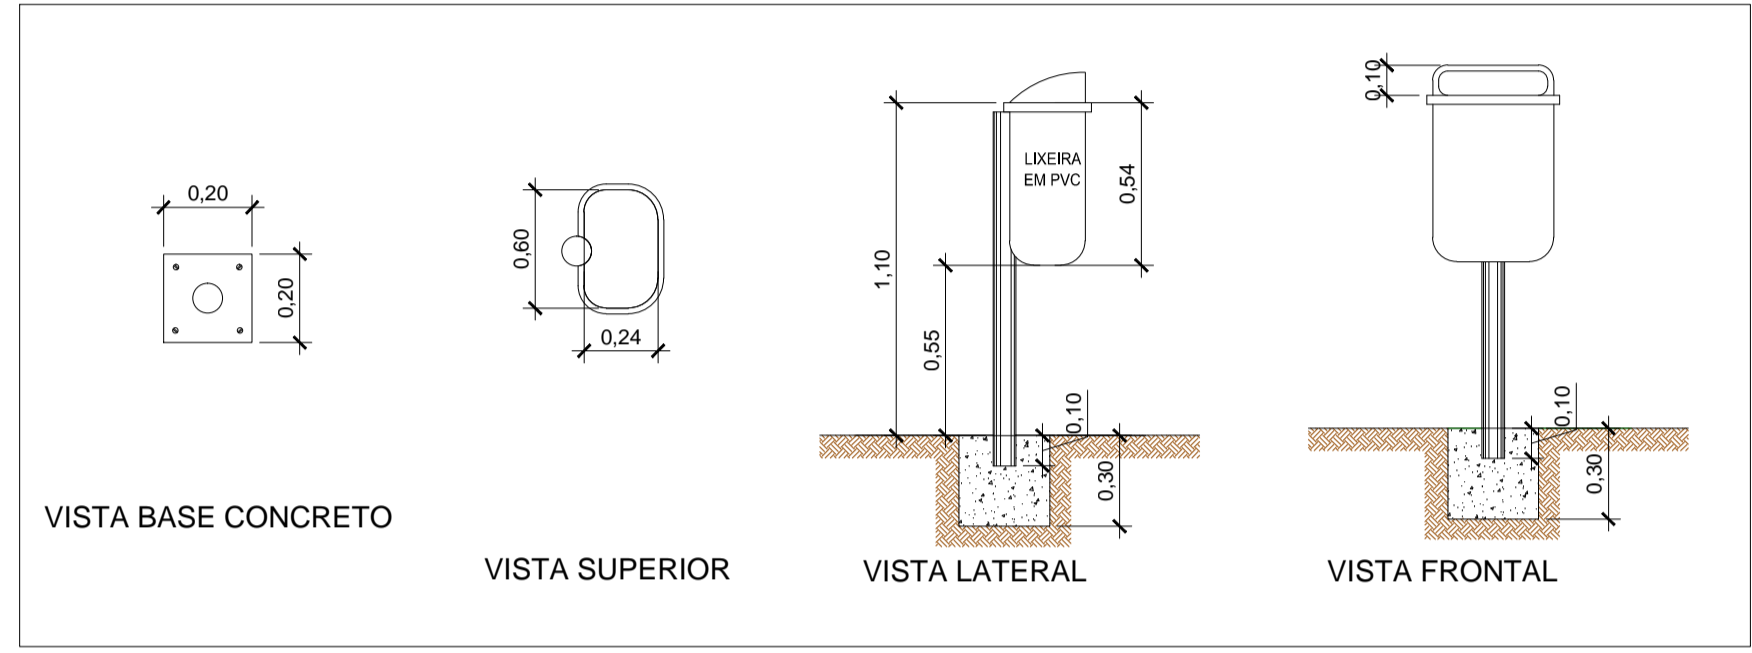

PREFEITURA MUNICIPAL DE JOÃO NEIVA

OBJETO: **PROJETO DE REFORMA DA PRAÇA DO TRIÂNGULO**

PROJETO DE URBANISMO

RESPONSÁVEL TÉCNICO: Eng.º Civil: **ARTHUR DOS SANTOS LAGELANI** CREA ES 04013492

ESCALA INDICADA: Nº00

TÍTULO: **PLANTA BAIXA COTADA, CORTES E DETALHES, QUADROS E ESPECIFICAÇÕES**

Folha: **2/2**