




CANTEIRO CENTRAL 02  
ESCALA 1:100

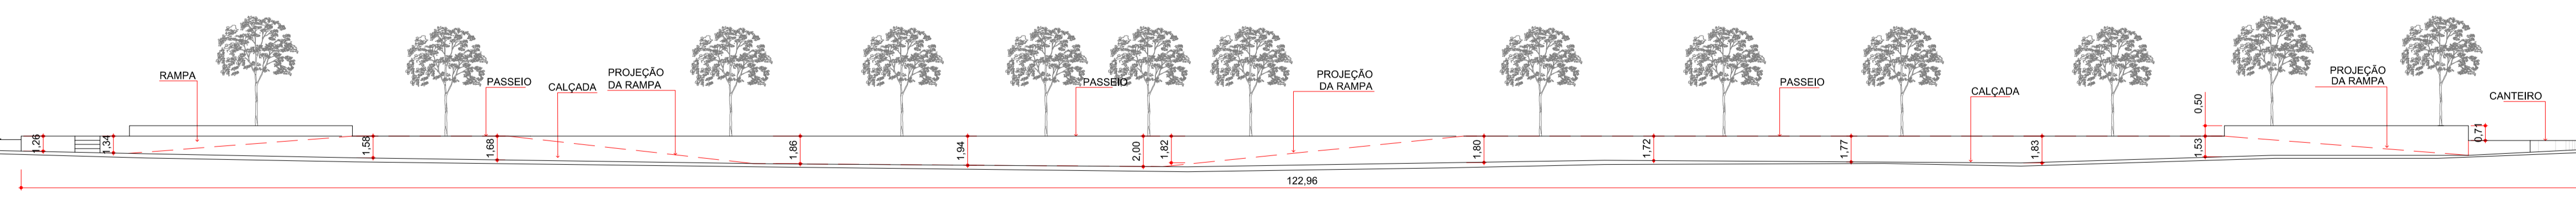

VISTA MURO  
ESCALA 1:200

**PREFEITURA MUNICIPAL DE JOÃO NEIVA**

OBJETO  
**PROJETO PARA PINTURA DOS CANTEIROS 01 E 02 DO CENTRO DE JOÃO NEIVA-ES**

**PROJETO URBANÍSTICO**

RESPONSÁVEL TÉCNICO/ELABORADOR DO PROJETO	REVISÃO	ESCALA
ENF. CIV. ARTHUR DOS SANTOS LARANJEIRA	00	Indicada

TÍTULO  
CANTEIRO CENTRAL 02  
VISTA MURO CANTEIRO CENTRAL 01