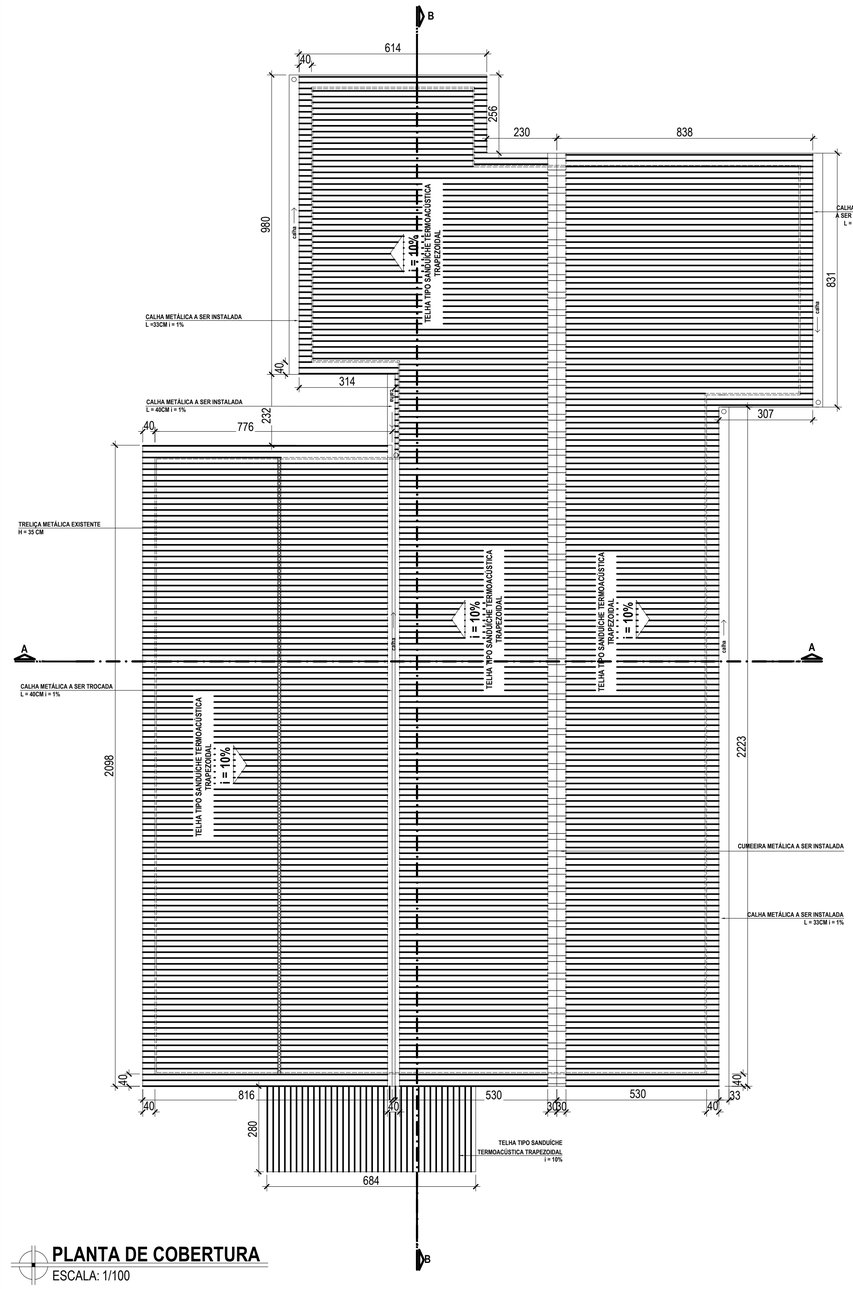

PLANTA DE COBERTURA
ESCALA: 1/100

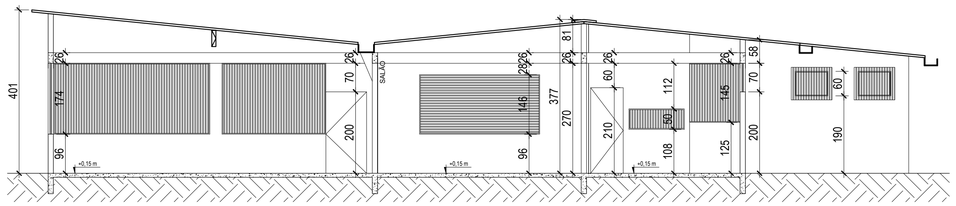

CORTE AA
ESCALA: 1/75

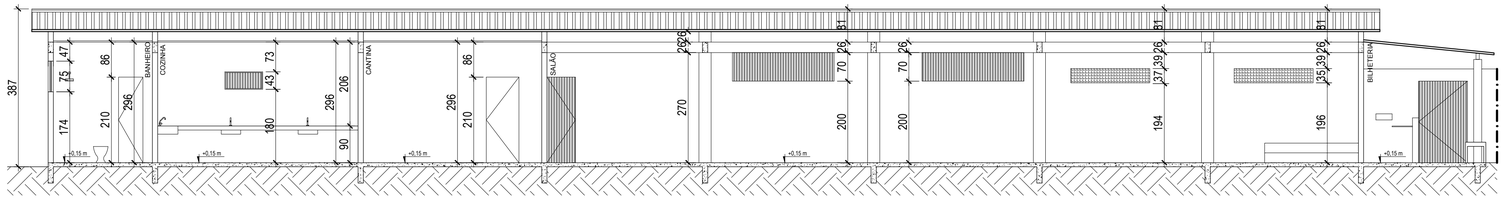

CORTE BB
ESCALA: 1/75

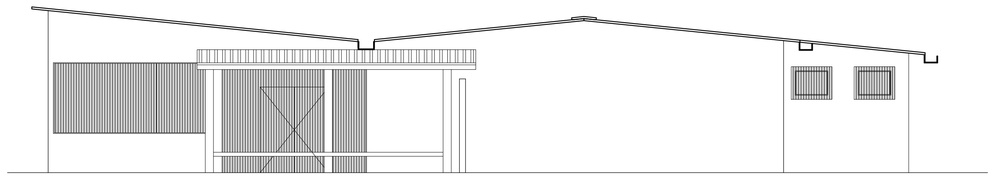

FACHADA
ESCALA: 1/75

PREFEITURA MUNICIPAL DE JOÃO NEIVA

PROJETO ARQUITETÔNICO:
CENTRO ASSOCIATIVO RENASCER

AUTORAS DO PROJETO E RESPONSÁVEIS TÉCNICAS:

BRUNA PEROVANO SIRTULI
CAU/ES A187736-4

THAÍS BAPTISTA MENELLI
CAU/ES A181604-7

ENDEREÇO:
AVENIDA SETE DE SETEMBRO, 280, CENTRO, JOÃO NEIVA/ES

PROPRIETÁRIO:
PREFEITURA MUNICIPAL DE JOÃO NEIVA
CNPJ: 31.776.479/0001-86

DESCRIÇÃO:
PLANTA DE COBERTURA; CORTES AA E BB; FACHADA;

DATA:	ESCALA:	PRANCHA:
ABRIL/2022	INDICADA	02/02

A1