

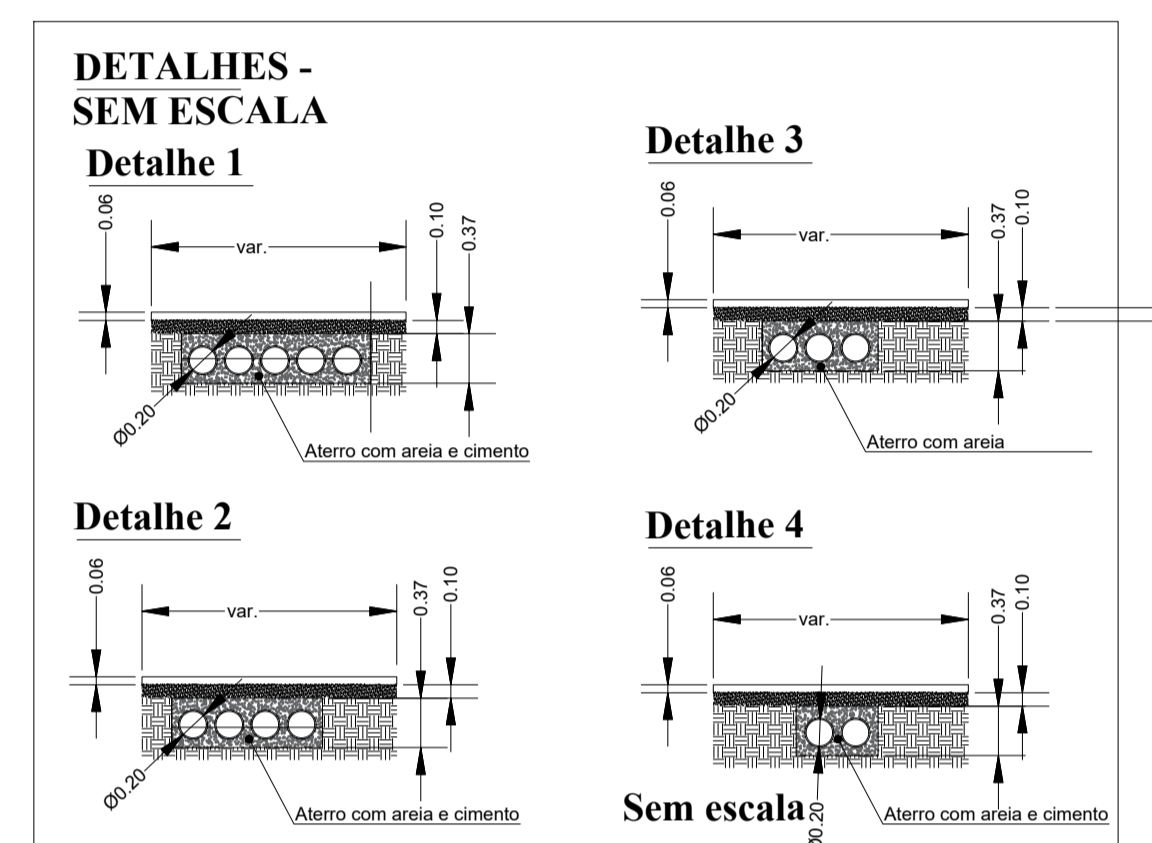
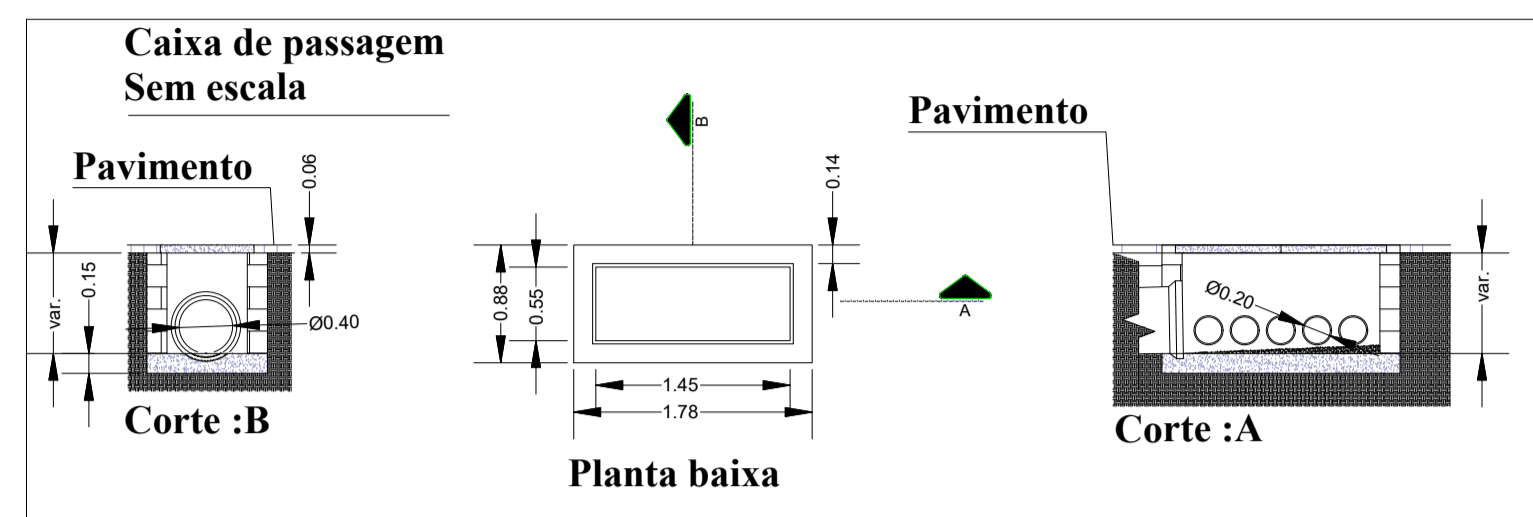


**ESTAQUEAMENTO:  
ESCALA: 1/500**

- CAIXA RALO COM GRELHA
- ▨ CANALETA DRENANTE COM GRELHA
- POÇO DE VISITA Ø 0,30 À 0,40 m
- REDE DE TUBO DE PVC 200 mm

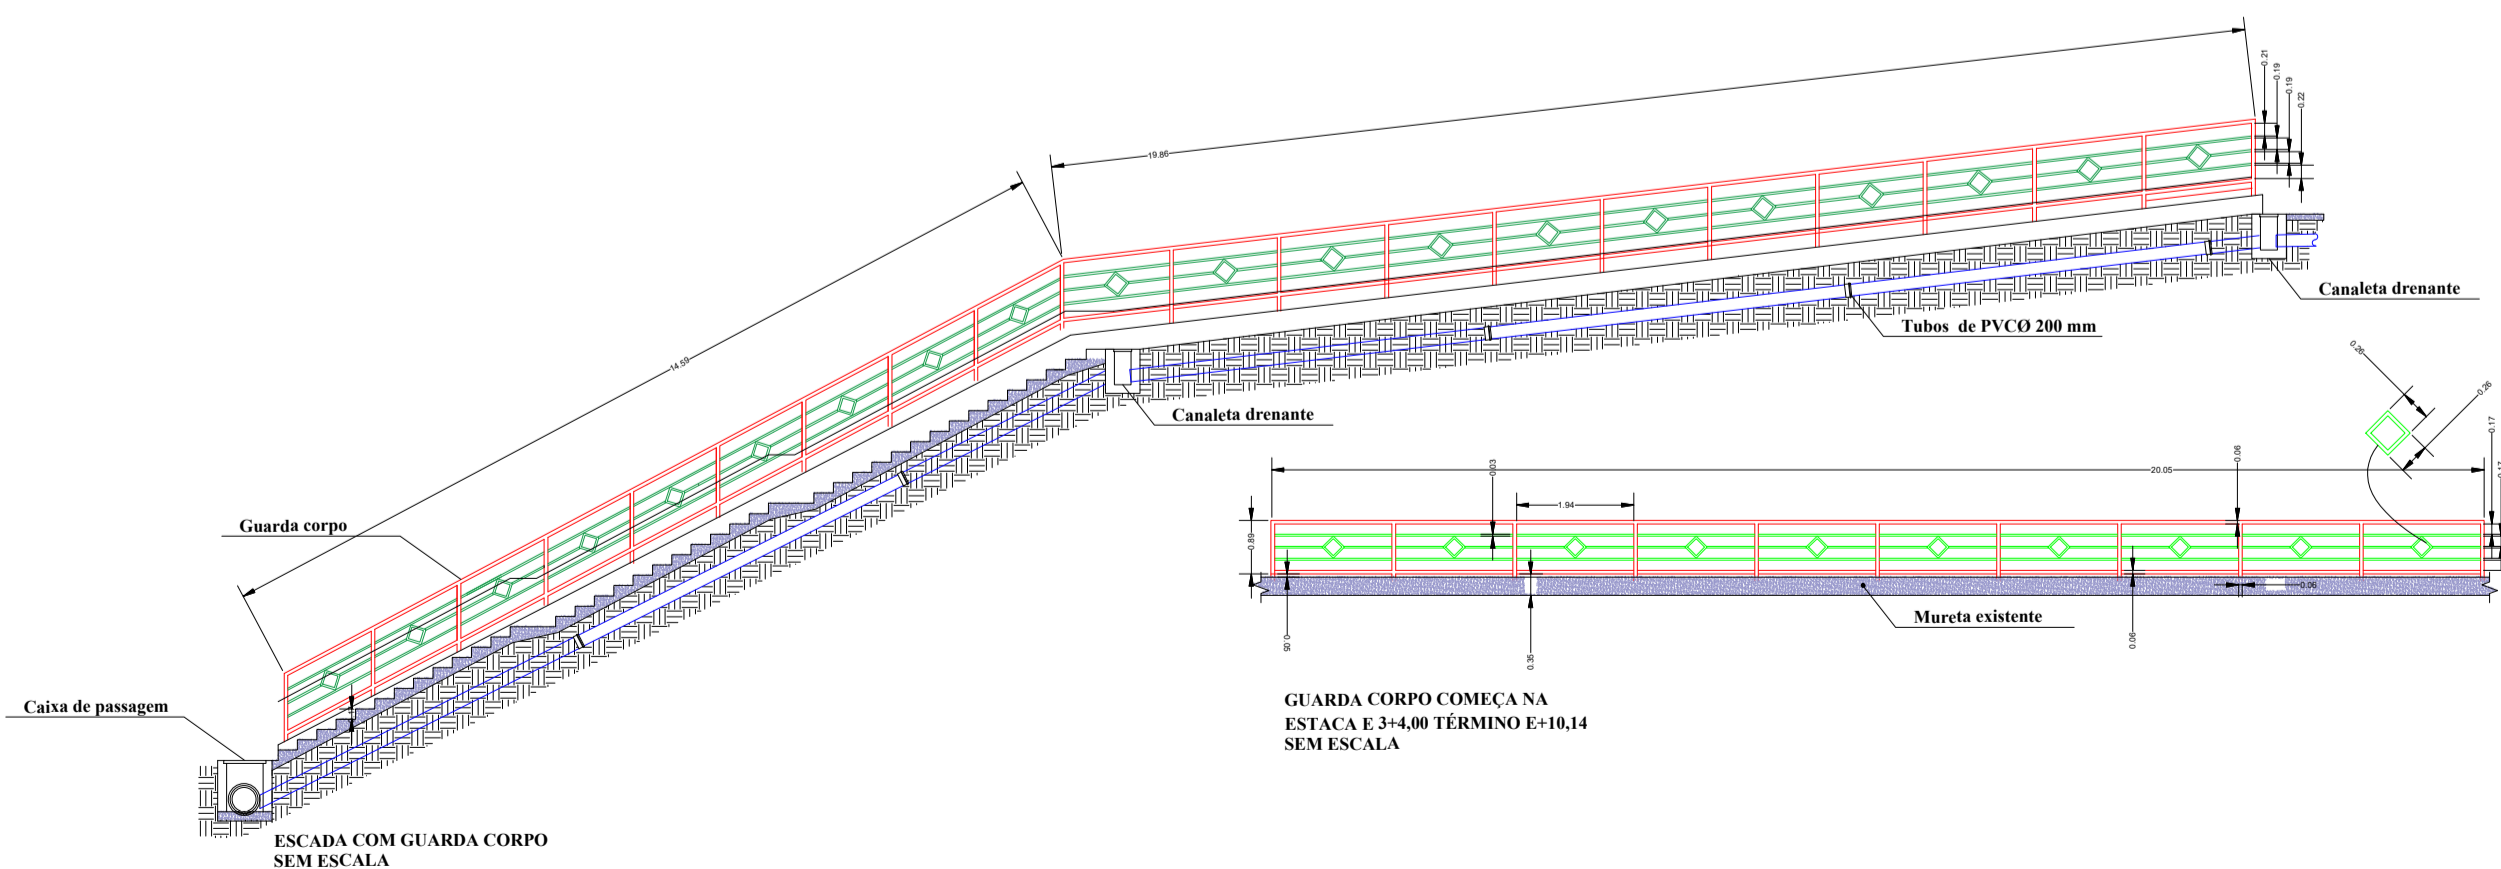

**CANALETA DRENANTE EM BLOCOS DE CONCRETO SEM ESCALA**

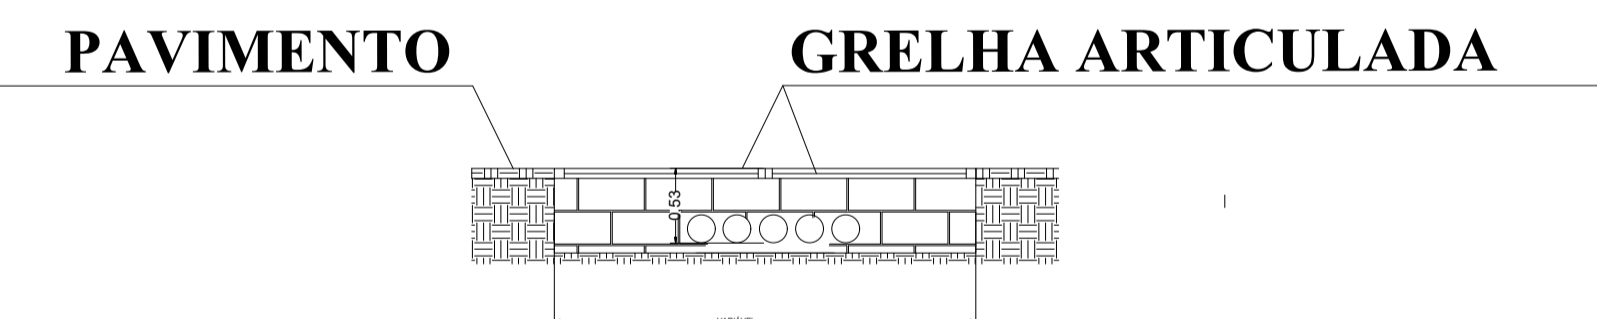

CONTRATANTE:  <b>PREFEITURA MUNICIPAL DE JOÃO NEIVA</b> <b>ESTADO DO ESPÍRITO SANTO</b>	
CONSULTORIA:	COORDENADOR E RESPONSÁVEL TÉCNICO: Eng <sup>o</sup> Civil : JEFTER DOS SANTOS LADISLAU CREA 43139-D/ES
<b>PROJETO BÁSICO DE ENGENHARIA</b>	
PROJETO: <b>DRENAGEM DA RUA FELÍCIA</b>	DESENHO: <b>MARCOS RIBEIRO</b>
END.: <b>RUA FELÍCIA COM ARNULFO NEVES, BAIRRO DE FÁTIMA, JOÃO NEIVA/ES</b>	DATA: <b>OUT/2023</b>
ESCALA: <b>INDICADA</b>	FOLHA: <b>02/02</b>