


PLANTA BAIXA
ESC: 1/50

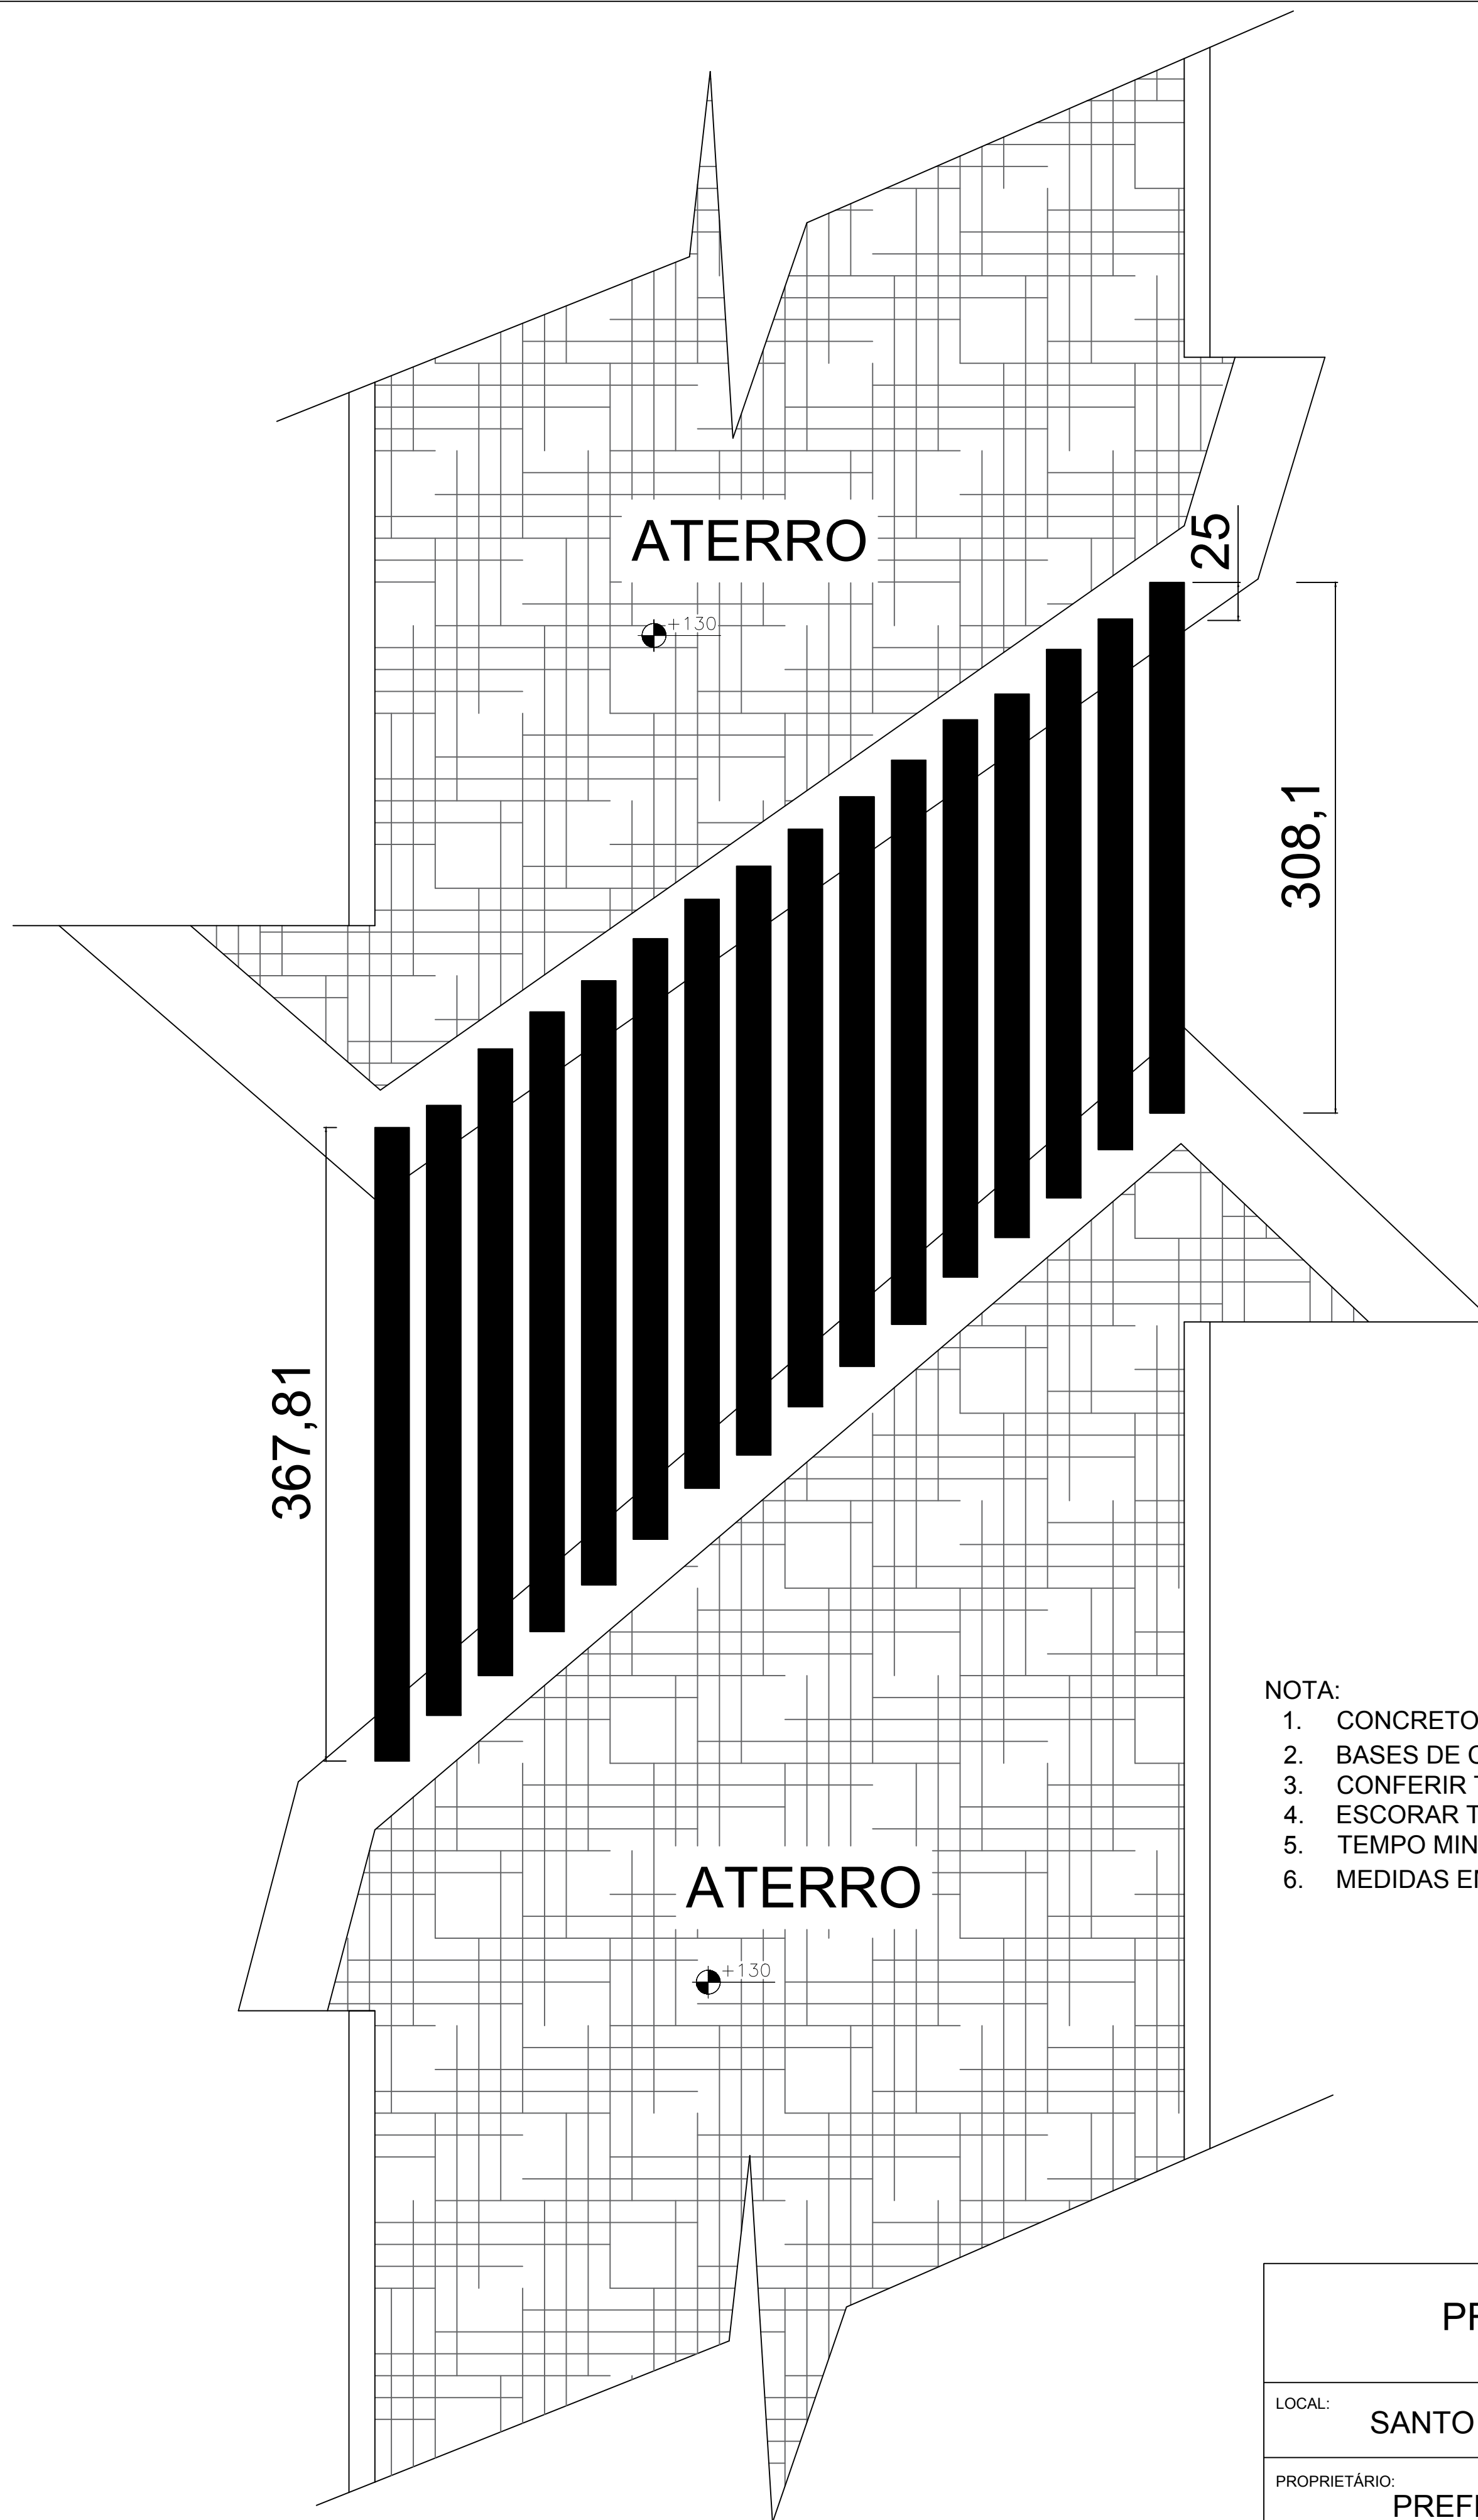

DISPOSIÇÃO DOS TRILHOS
ESC: 1/50

- NOTA:
1. CONCRETO FCK = 30 MPA
 2. BASES DE CONCRETO CICLÓPICO
 3. CONFERIR TODAS AS MEDIDAS NO LOCAL
 4. ESCORAR TODA A ESTRUTURA
 5. TEMPO MINIMO DE CURA IGUAL A 21 DIAS
 6. MEDIDAS EM CENTÍMETROS E DIAMETROS EM MILÍMETROS

PROJETO ESTRUTURAL		
LOCAL:	SANTO AFONSO	
PROPRIETÁRIO:	PREFEITURA MUNICIPAL DE JOÃO NEIVA	
DETALHES:	PLANTA BAIXA	PRANCHA:
PROJETO:	ESTRUTURAL	DATA:
		NOVEMBRO/2021
		01/02